


BRA 1.etg. = 292,1kvm  
 BRA 2.etg. = 14,9kvm  
 SUM BRA = 307,0kvm  
 BYA = 300,0kvm

B REV 29.01.2016 AMH  
 A REV 27.01.2016 AMH

Tiltakshaver: KLEPP BUESKYTTERE	Mål: 1:100	Tegn: AMH	Dato: 16.11.2015
Byggeplass: ORSTADVEGEN 2		Sak: BUESKYTTERHALL	
Kommune: KLEPP Gnr 9 Bnr 30	Disk <sub>klep</sub>	Arkitekt: KLEPP BUESKYTTERE	
Utbygger:		Tegn.:	
© Tegningen er beskyttet iht lov om opphavsrett		<b>Jær-tegning as</b> tlf.: 51 42 09 85	

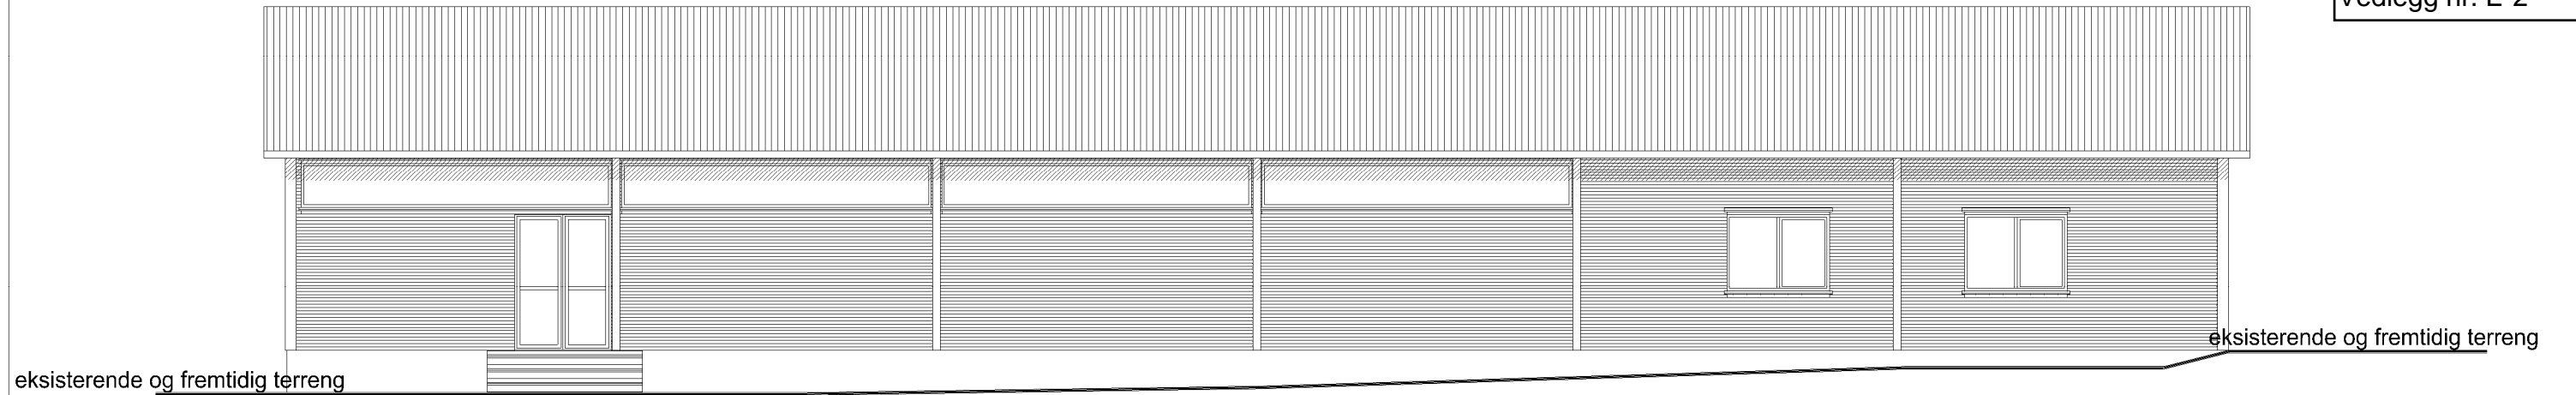


FASADE MOT ØST



FASADE MOT NORD

FASADE MOT SØR

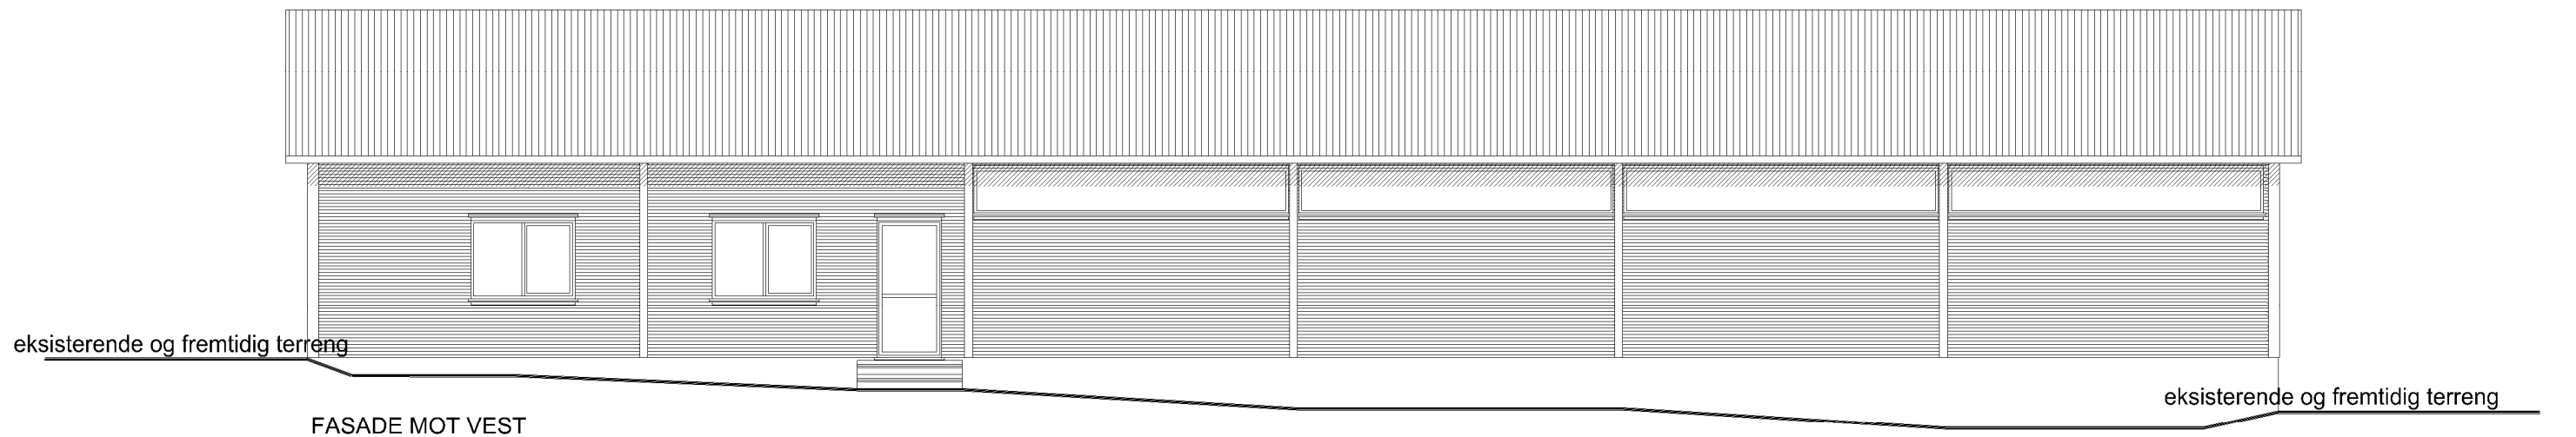

FASADE MOT VEST

HØYDER PÅ TERRENG I FORHOLD TIL GOLV ER TATT PÅ BYGGEPLASS

B REV 29.01.2016 AMH  
A REV 27.01.2016 AMH

Tiltakshaver:	KLEPP BUESKYTTERE	Mål:	Tegn: AMH	Dato:	16.11.2015
Byggeplass :	ORSTADVEGEN 2	1:100	Sak: BUESKYTTERHALL		
Kommune :	KLEPP	Gnr 9 Bnr 30	Disk <small>klep</small>	Arkitekt: KLEPP BUESKYTTERE	
Utbygger:				Tegn.:	
			<b>Jær-tegning as</b> tlf.: 51 42 09 85		